



## LOKAL NR 31B

całkowita powierzchnia  
użytkowa 96,16 m<sup>2</sup>




### RZUT PARTERU

| Nr. | Pomieszczenie    | Pow.<br>Użytkowa           |
|-----|------------------|----------------------------|
| 1.1 | WIATROŁAP        | 1,77                       |
| 1.2 | KUCHNIA          | 7,40                       |
| 1.3 | SALON + JADALNIA | 30,11                      |
| 1.4 | SCHODY           | 2,04                       |
| 1.5 | WC               | 1,43                       |
| 1.6 | POKÓJ            | 6,15                       |
|     |                  | <b>48,89 m<sup>2</sup></b> |

### RZUT PIĘTRA

| Nr. | Pomieszczenie | Pow.<br>Użytkowa           |
|-----|---------------|----------------------------|
| 2.1 | KOMUNIKACJA   | 4,00                       |
| 2.2 | SYPIALNIA     | 10,46                      |
| 2.3 | SYPIALNIA     | 13,66                      |
| 2.4 | ŁAZIENKA      | 8,60                       |
| 2.5 | SYPIALNIA     | 10,56                      |
|     |               | <b>47,27 m<sup>2</sup></b> |

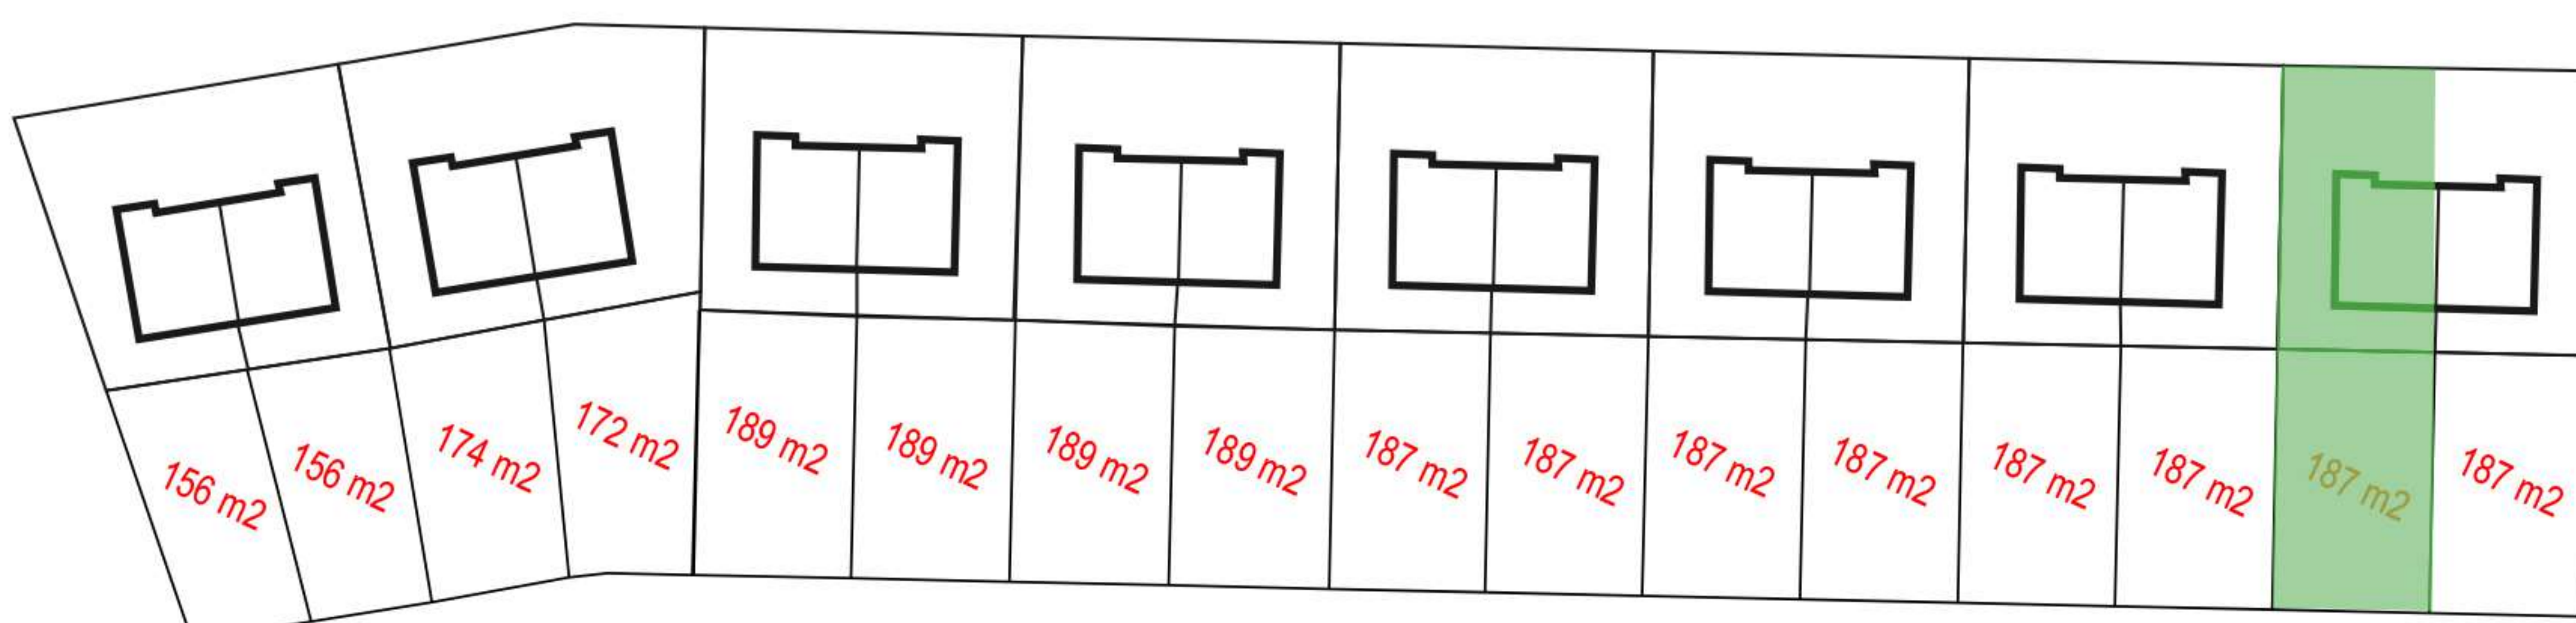

Powierzchnia ogrodu

**187 m<sup>2</sup>**