



## LOKAL NR 41A

całkowita powierzchnia  
użytkowa 96,16 m<sup>2</sup>




### RZUT PARTERU

Nr.	Pomieszczenie	Pow. Użytkowa
1.1	WIATROŁAP	1,77
1.2	KUCHNIA	7,40
1.3	SALON + JADALNIA	30,11
1.4	SCHODY	2,04
1.5	WC	1,43
1.6	POKÓJ	6,15
		48,89 m <sup>2</sup>

### RZUT PIĘTRA

Nr.	Pomieszczenie	Pow. Użytkowa
2.1	KOMUNIKACJA	4,00
2.2	SYPIALNIA	10,46
2.3	SYPIALNIA	13,66
2.4	ŁAZIENKA	8,60
2.5	SYPIALNIA	10,56
		47,27 m <sup>2</sup>

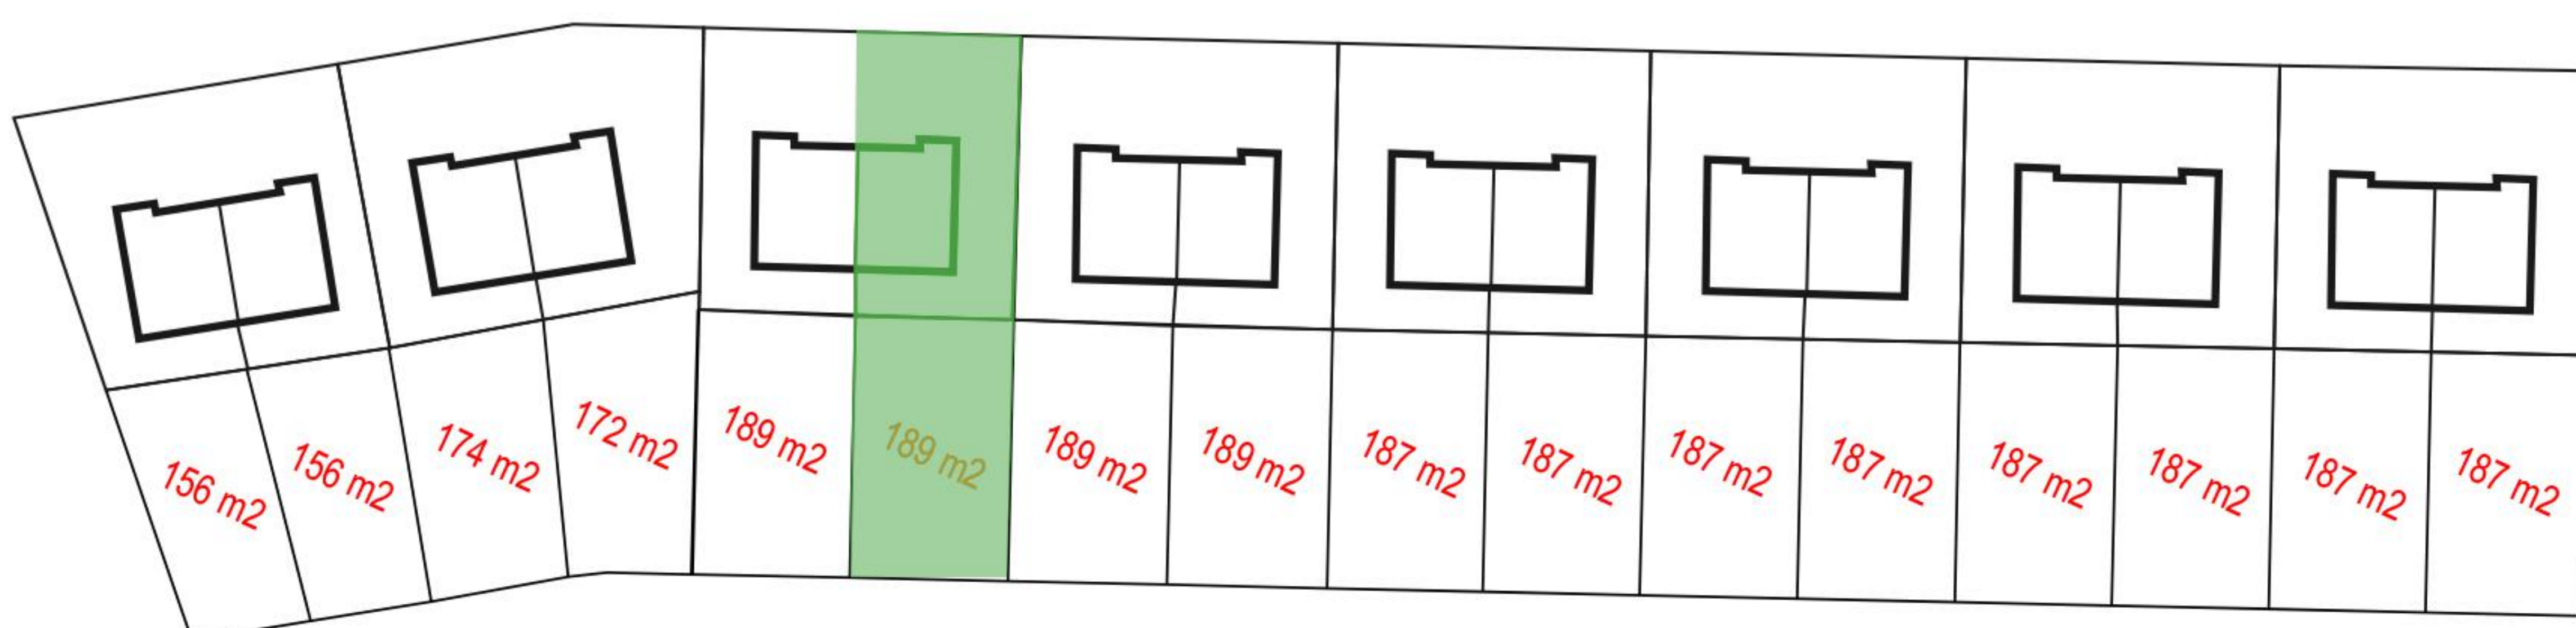

Powierzchnia ogrodu

189 m<sup>2</sup>